


# 大研修室 レイアウト例

## シアター形式 204名

縦20.7m × 横13.2m (260.2㎡)

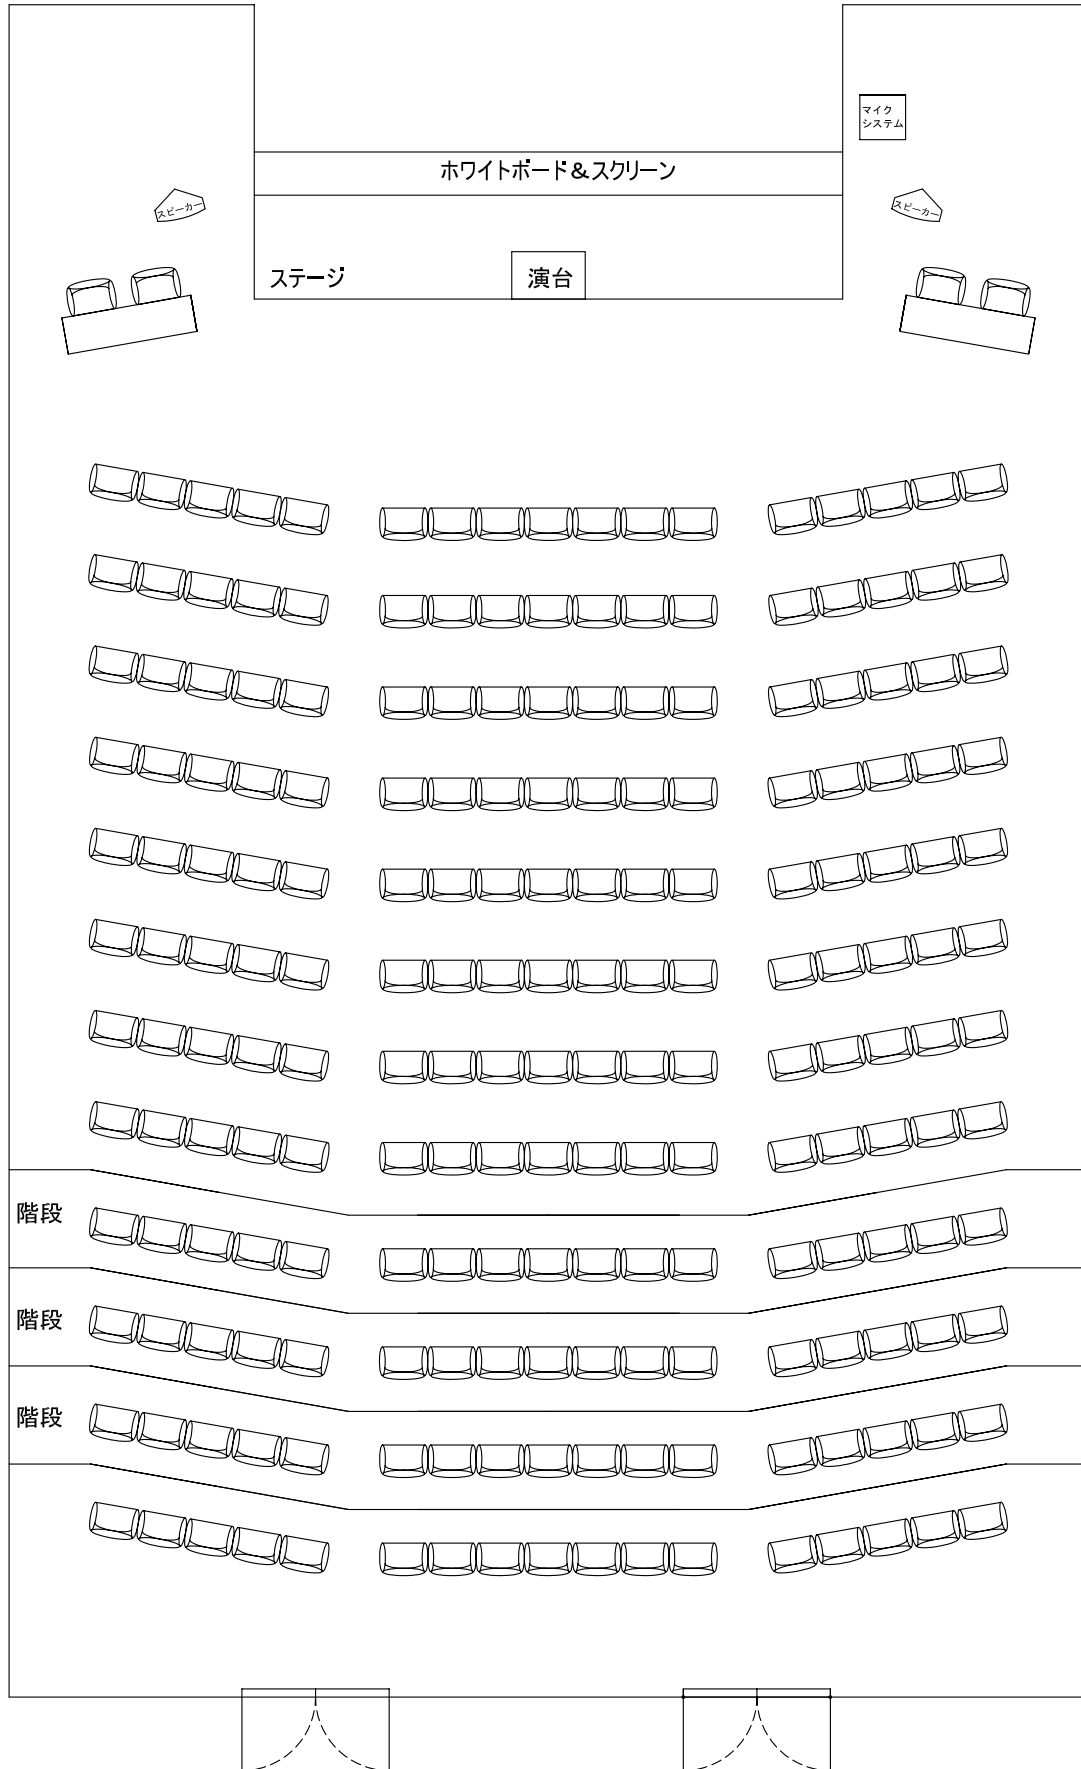

有線・無線LANの両方で、インターネットのご利用が可能です。  
プロジェクター用スクリーンがあります。電話回線の設置も可能です。  
天井までの高さ3.4m。